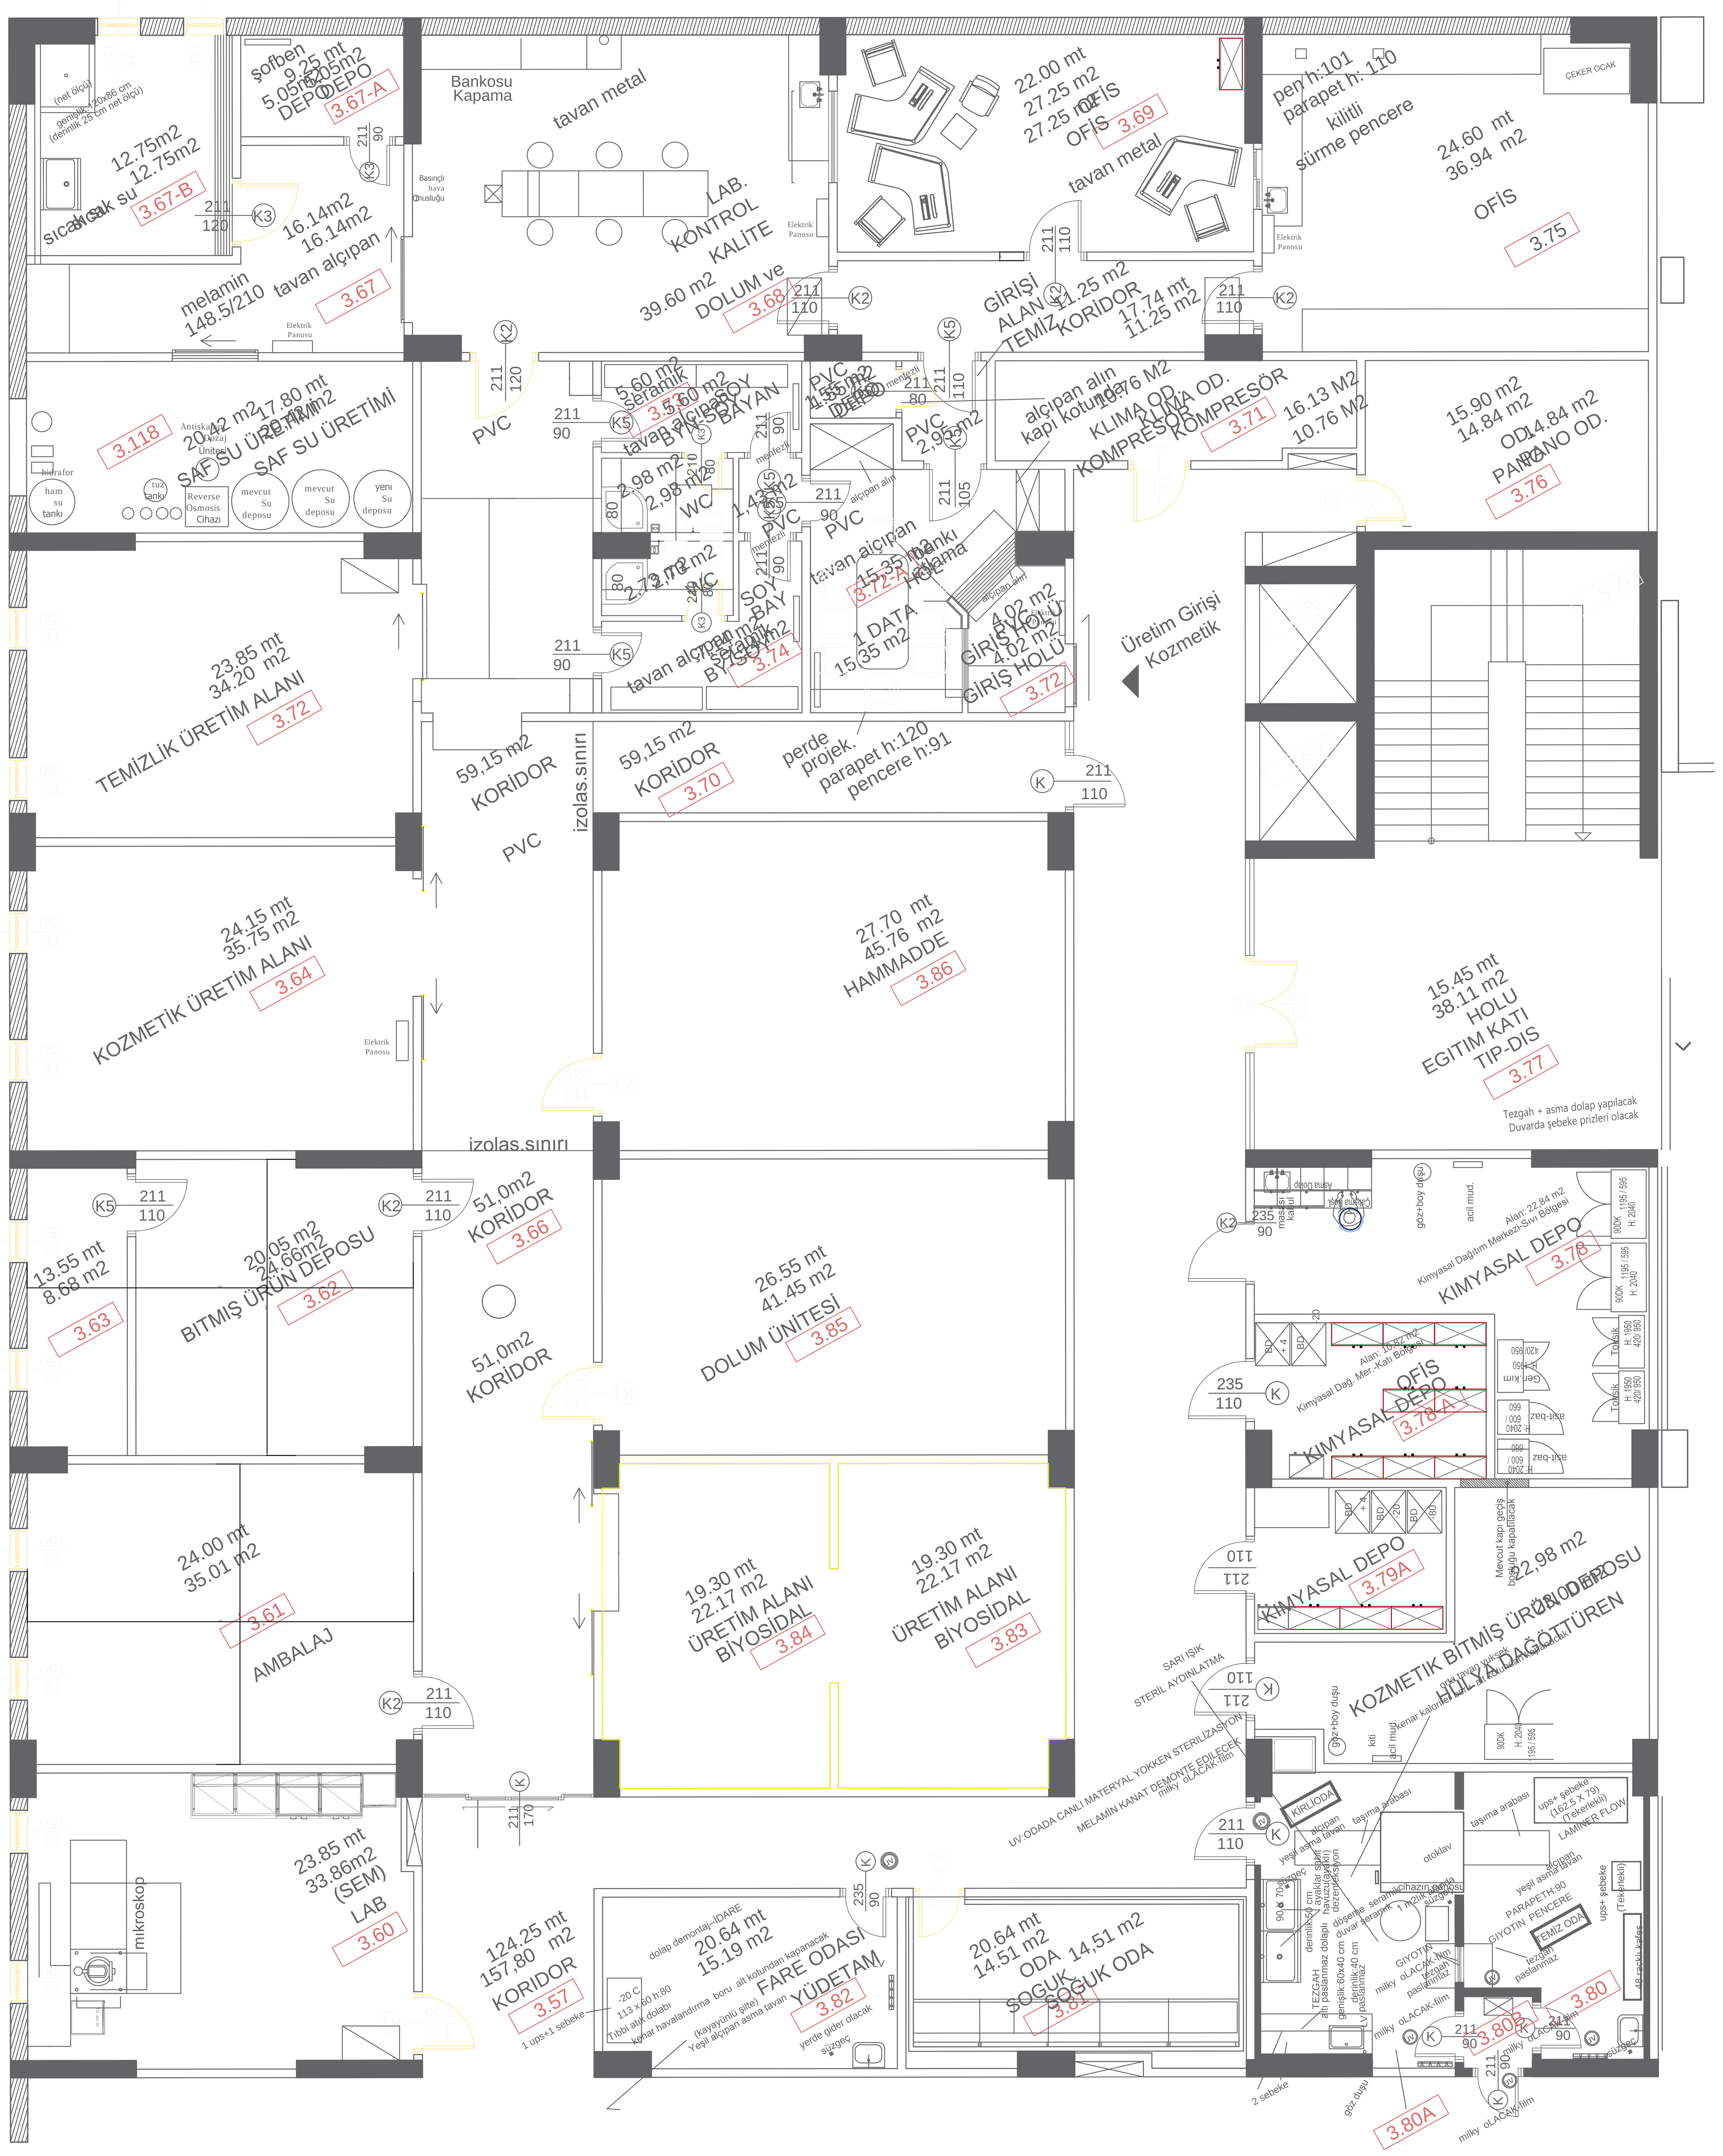

MEVCUT PLAN

H:2,55

MİMARİ PROJE	PROJE SAFHASI		TARİH	
	ÇİZEN	BANU YILMAZ	ÖLÇEK	1/50
KOZMETİK	TASARIM		PAFTA NO	
	KONTROL			

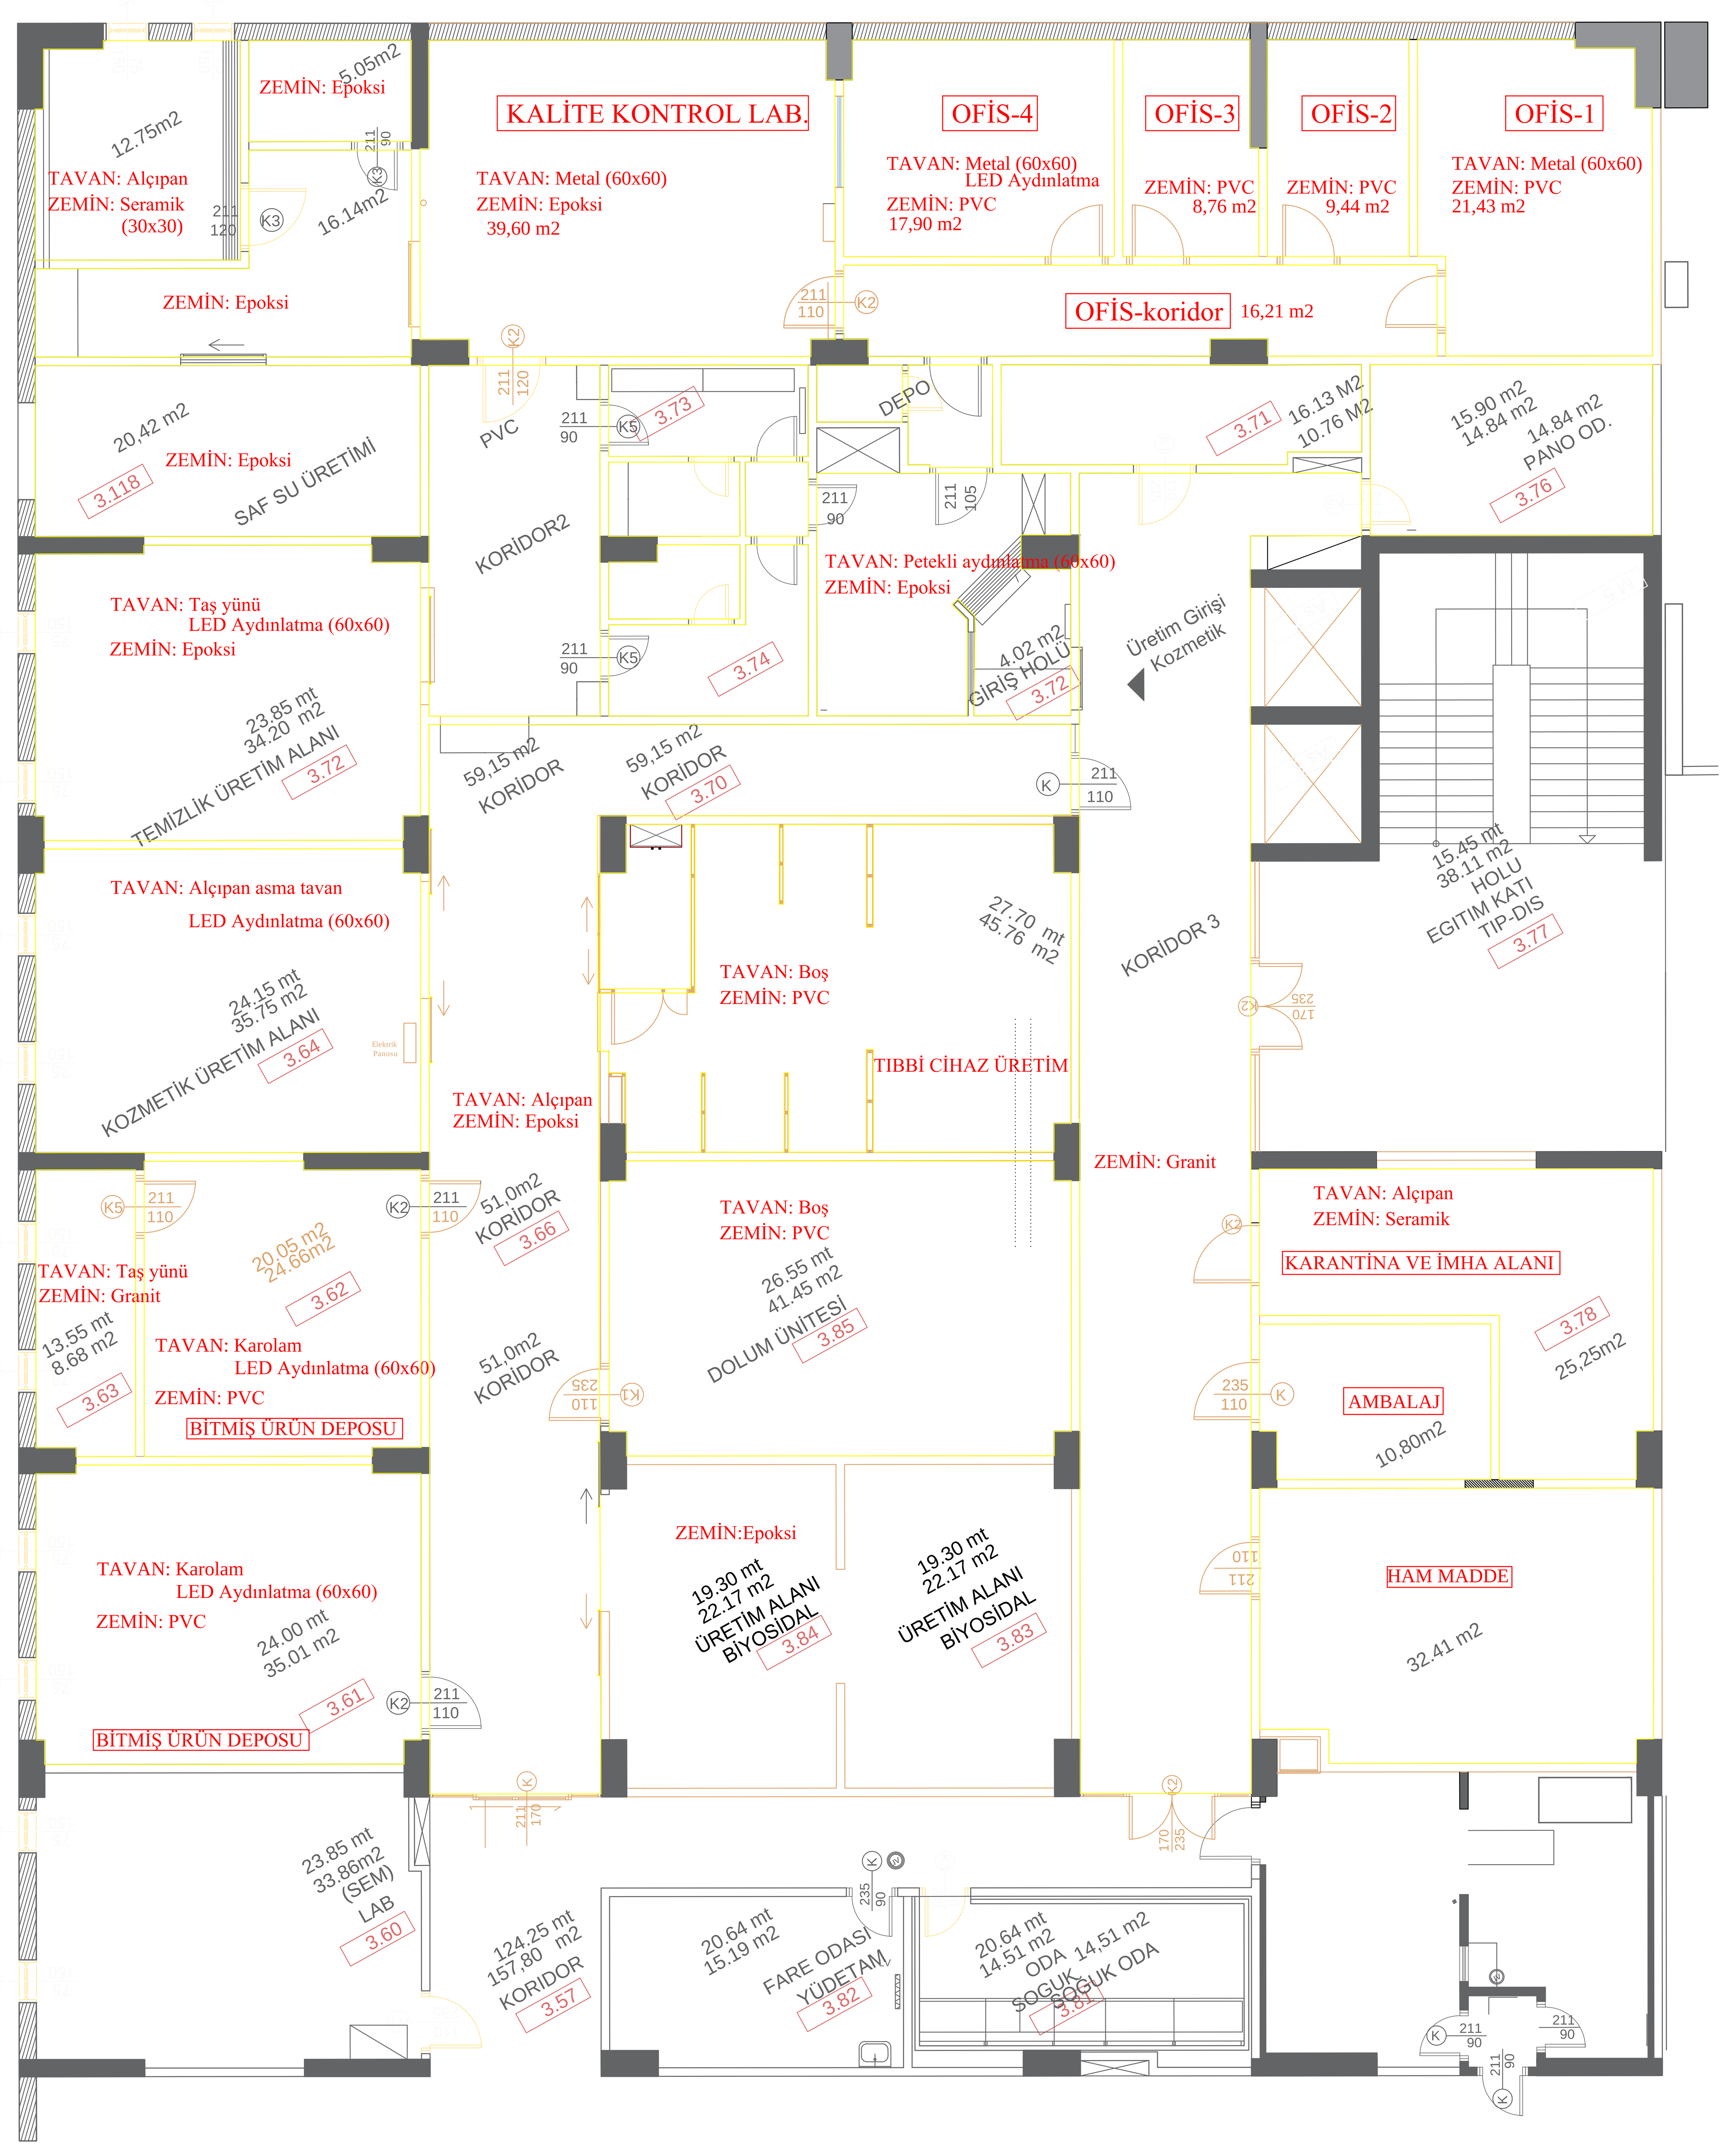

YENİ PLAN

H:2,55

MİMARİ PROJE	PROJE SAFHASI		TARİH	
	ÇİZEN	BANU YILMAZ	ÖLÇEK	1/50
KOZMETİK	TASARIM		PAFTA NO	
	KONTROL			